

79 & PARK

STOCKHOLM


LGH 07.1201

PLAN 2

3 ROK



75 KVM

BALKONG • TVÅ BADRUM
MASTER BEDROOM MED EN SUITE BADRUM OCH WALK IN CLOSET

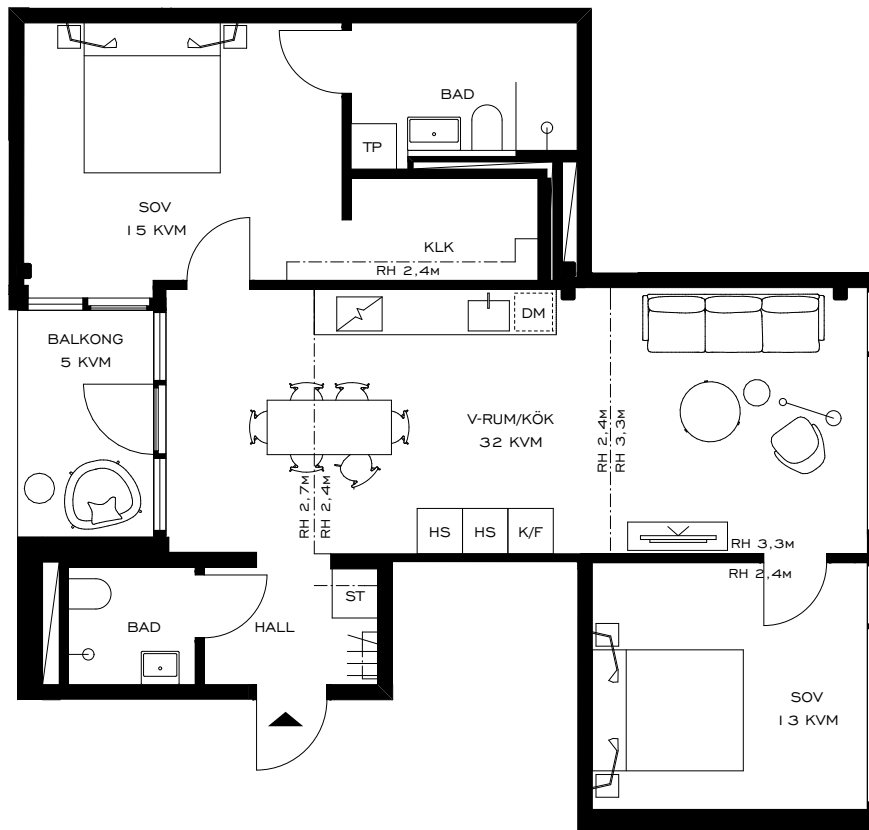

0 5 10M

SKALA 1:100

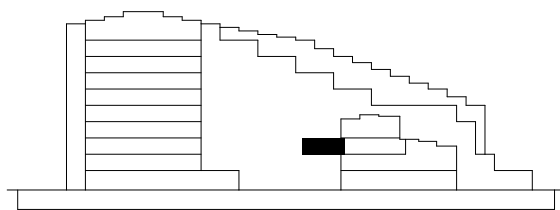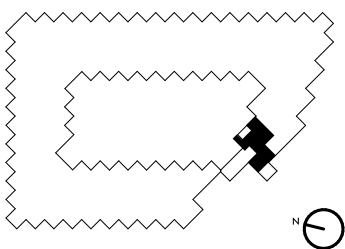

	KAPPHYLLA		TP TVÄTTPELARE
	G GARDEROB		RH RUMSHÖJD
	ST STÄDSKAP		SYNLIg BALKUNDERSIDA
	INDUKTIONSHÄLL		PELARE
	DM DISKMASKIN		VÅNINGSHÖGA LAMELLER
	K/F KYL/FRYS		INV. LAMELL
	SCHAKT		SKJUTDÖRR
	EJ TILLGÄNGLIG YTA		RL RÖKLUCKA

79 & PARK

STOCKHOLM


LGH 06.1101

PLAN 1

3 ROK



81 KVM

BALKONG • STORT BADRUM • GENERÖSA SÄLLSKAPSYTOR
MASTER BEDROOM MED WALK IN CLOSET

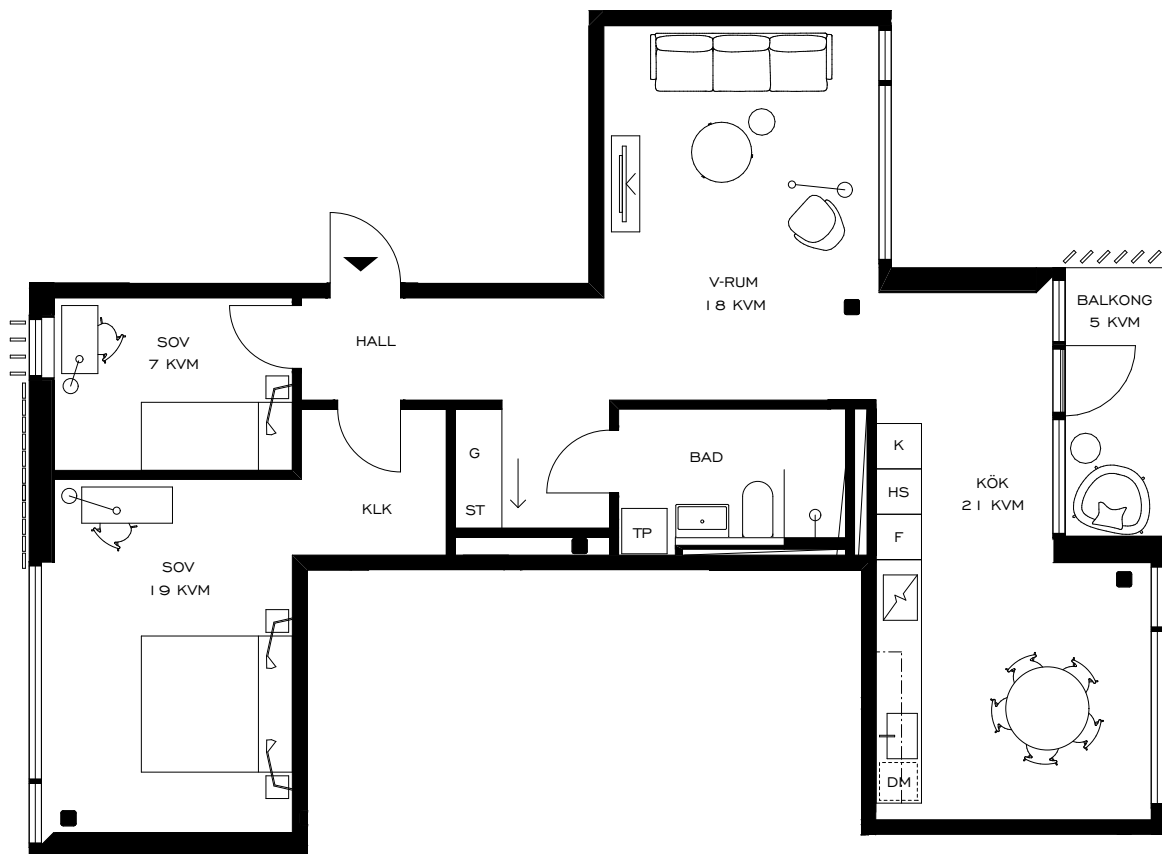

0 5 10M

SKALA 1:100

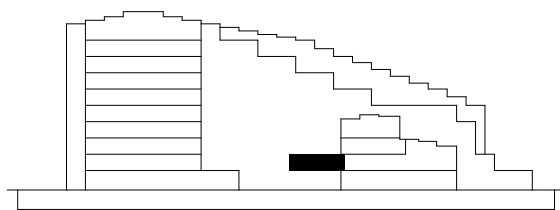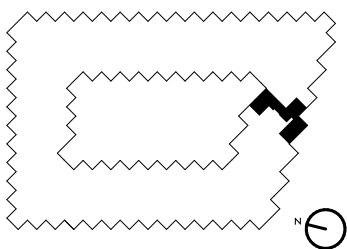

	KAPPHYLLA		TVÄTTPELARE
	GARDEROB		RUMSHÖJD
	STÄDSKAP		SYNLIG BALKUNDERSIDA
	INDUKTIONSHÄLL		PELARE
	DISKMASKIN		VÅNINGSHÖGA LAMELLER
	KYL/FRYSS		INV. LAMELL
	SCHAKT		SKJUTDÖRR
	EJ TILLGÄNGLIG YTA		RÖKLUCKA

79 & PARK

STOCKHOLM




LGH 08.1001

PLAN 0

3 ROK

85 KVM

BALKONG • TERRASS • STORT BADRUM
MASTER BEDROOM MED EN SUITE BADRUM OCH WALK IN CLOSET

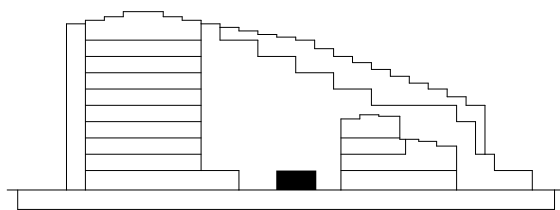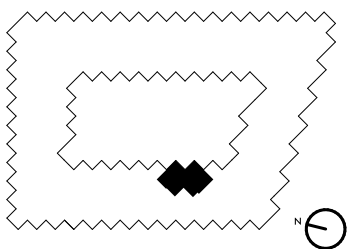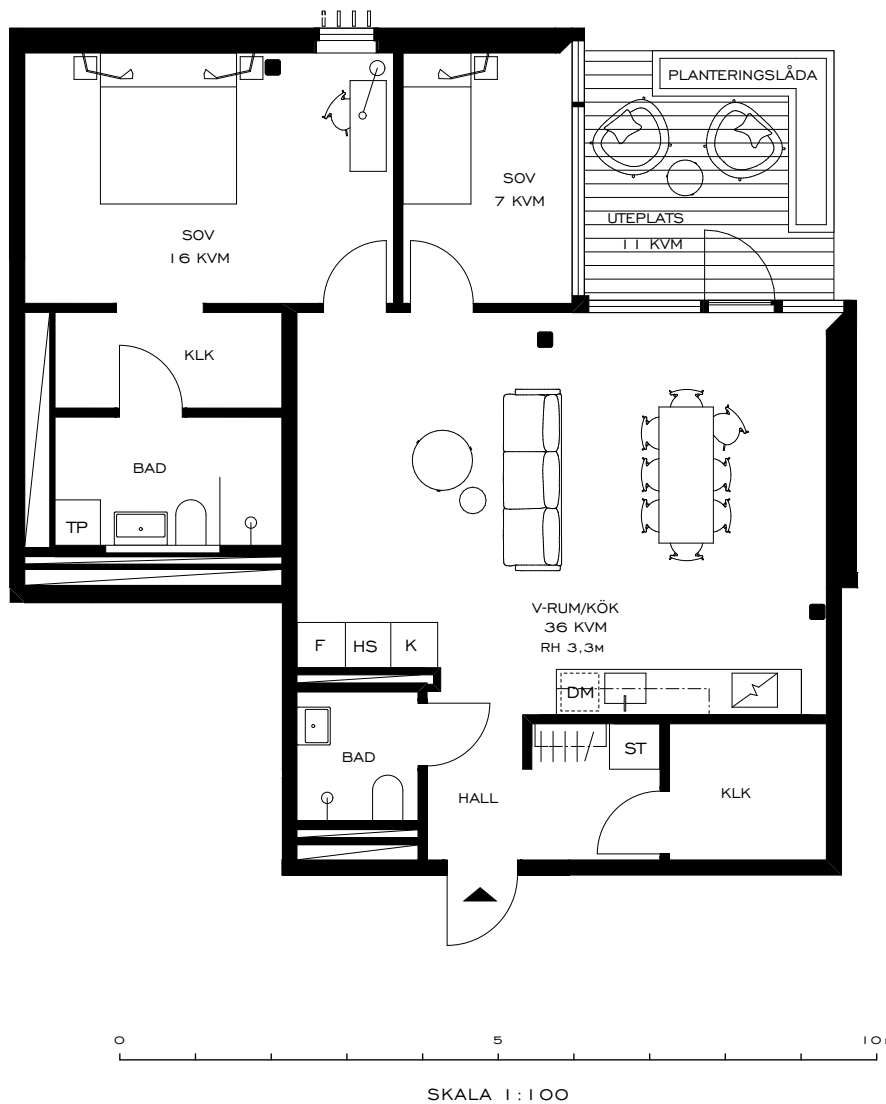

	KAPPHYLLA		TVÄTTPELARE
	GARDEROB		RUMSHÖJD
	STÄDSKAP		SYNLIG BALKUNDERSIDA
	INDUKTIONSHÄLL		PELARE
	DISKMASKIN		VÅNINGSHÖGA LAMELLER
	KYL/FRYS		INV. LAMELL
	SCHAKT		SKJUTDÖRR
	EJ TILLGÄNGLIG YTA		RL RÖKLUCKA

79 & PARK

STOCKHOLM



LGH 07.1101

PLAN 1



4 ROK

107 KVM

TERRASS • TVÅ BADRUM • GENERÖSA SÄLLSKAPSYTOR
MASTER BEDROOM MED WALK IN CLOSET OCH EN SUITE BADRUM

 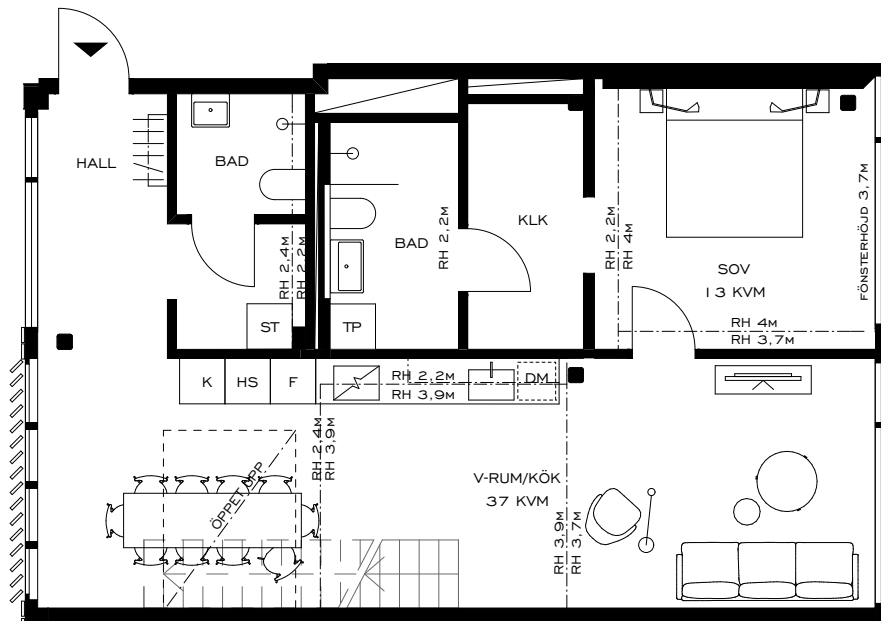

SKALA 1:100

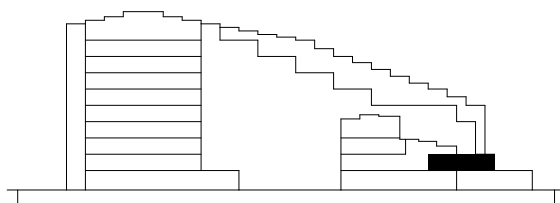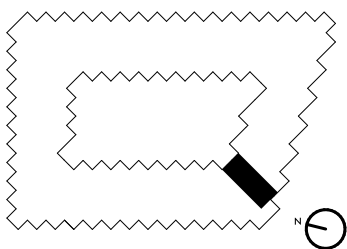

	KAPPHYLLA		TVÄTTPELARE
	GARDEROB		RUMSHÖJD
	STÄDSKAP		SYNLIG BALKUNDERSIDA
	INDUKTIONSHÄLL		PELARE
	DISKMASKIN		VÅNINGSHÖGA LAMELLER
	KYL/FRYSS		INV. LAMELL
	SCHAKT		SKJUTDÖRR
	EJ TILLGÄNGLIG YTA		RÖKLUCKA

79 & PARK

STOCKHOLM



LGH 07.1101

PLAN 2



4 ROK

107 KVM

TERRASS • TVÅ BADRUM • GENERÖSA SÄLLSKAPSYTOR
MASTER BEDROOM MED WALK IN CLOSET OCH EN SUITE BADRUM

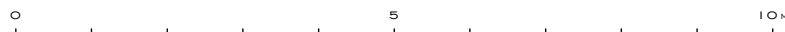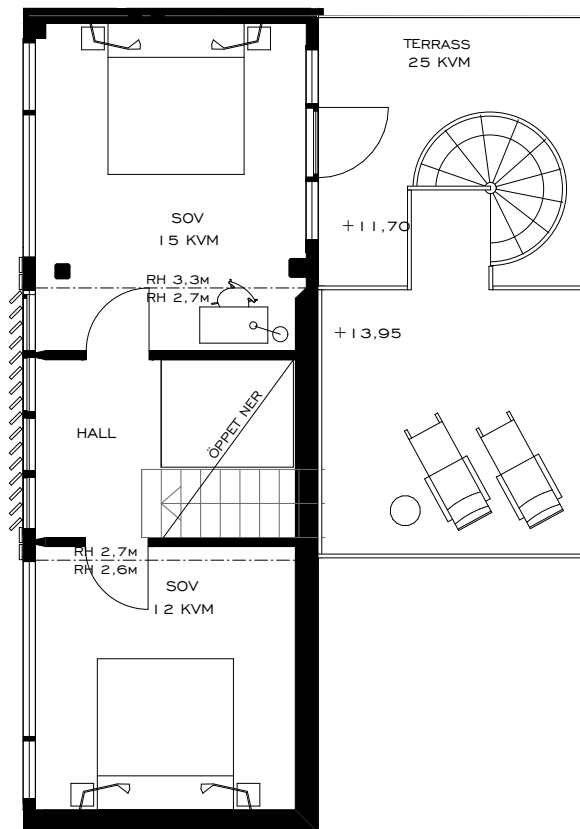

SKALA 1:100

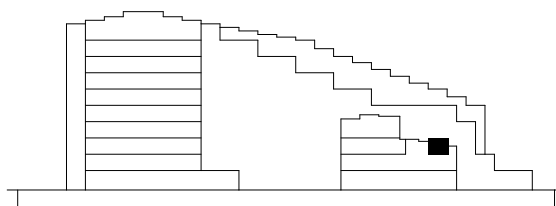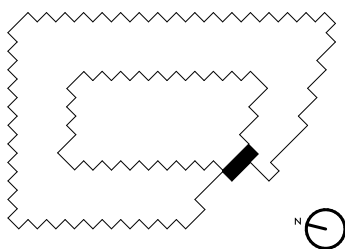

	KAPPHYLLA		TVÄTTPELARE
	GARDEROB		RUMSHÖJD
	STÄDSKAP		SYNLIG BALKUNDERSIDA
	INDUKTIONSHÄLL		PELARE
	DISKMASKIN		VÅNINGSHÖGA LAMELLER
	KYL/FRYS		INV. LAMELL
	SCHAKT		SKJUTDÖRR
	EJ TILLGÄNGLIG YTA		RL RÖKLUCKA

79 & PARK

STOCKHOLM


LGH 01.1301

PLAN 3

4 ROK



110 KVM

BALKONG • GENOMGÅENDE LÄGENHET • GENERÖSA SÄLLSKAPSYTOR
MASTER BEDROOM MED EN SUITE BADRUM

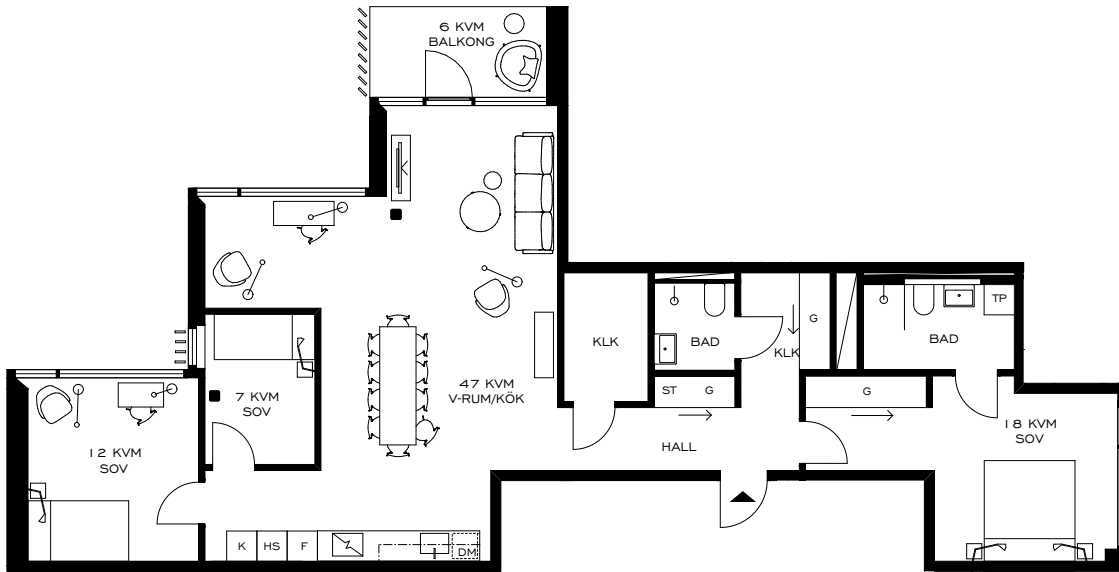

0 5 10M

SKALA 1:150

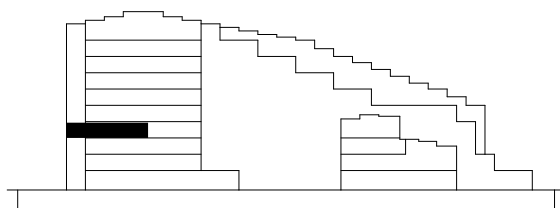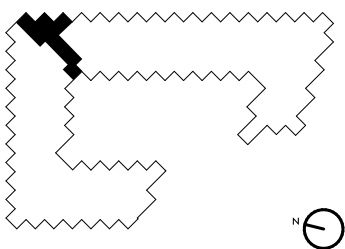

	KAPPHYLLA		TVÄTTPELARE
	GARDEROB		RUMSHÖJD
	STÄDSKAP		SYNLIG BALKUNDERSIDA
	INDUKTIONSHÄLL		PELARE
	DISKMASKIN		VÅNINGSHÖGA LAMELLER
	KYL/FRYS		INV. LAMELL
	SCHAKT		SKJUTDÖRR
	EJ TILLGÄNGLIG YTA		RL RÖKLUCKA

79 & PARK

STOCKHOLM


LGH 04.1403

PLAN 4



4 ROK

123 KVM

STOR TERRASS • BALKONG • GENERÖSA SÄLLSKAPSYTOR • TVÅ BADRUM
MASTER BEDROOM MED WALK IN CLOSET OCH EN SUITE BADRUM • ETAGELÄGENHET

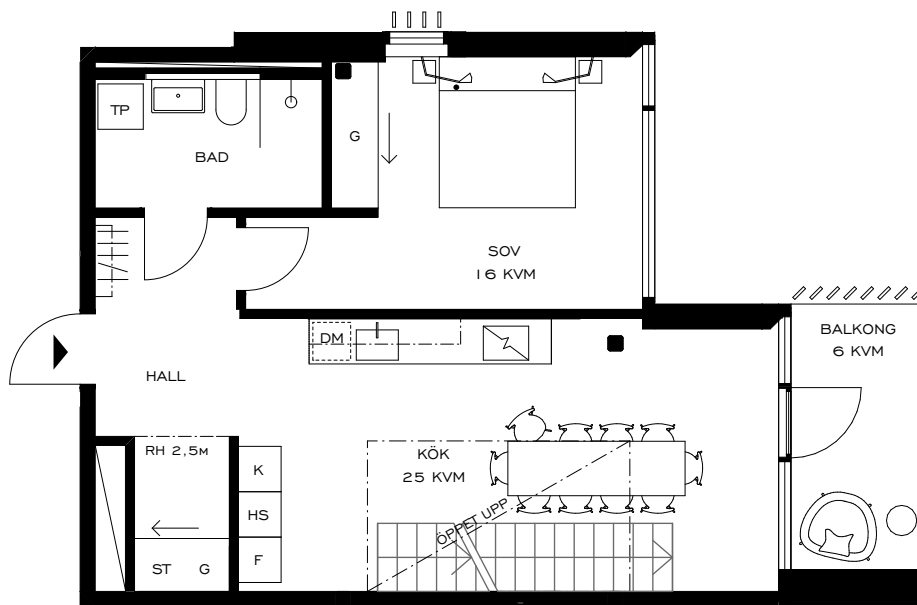

SKALA 1:100

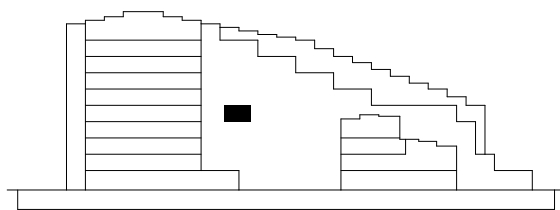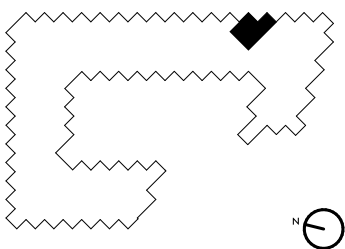

	KAPPHYLLA		TVÄTTPELARE
	GARDEROB		RUMSHÖJD
	STÄDSKAP		SYNLIG BALKUNDERSIDA
	INDUKTIONSHÄLL		PELARE
	DISKMASKIN		VÅNINGSHÖGA LAMELLER
	KYL/FRYS		INV. LAMELL
	SCHAKT		SKJUTDÖRR
	EJ TILLGÄNGLIG YTA		RL RÖKLUCKA

79 & PARK

STOCKHOLM



LGH 04.1403

PLAN 5



4 ROK

123 KVM

STOR TERRASS • BALKONG • GENERÖSA SÄLLSKAPSYTOR • TVÅ BADRUM
MASTER BEDROOM MED WALK IN CLOSET OCH EN SUITE BADRUM • ETAGELÄGENHET

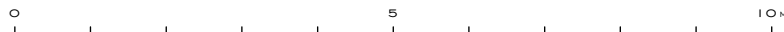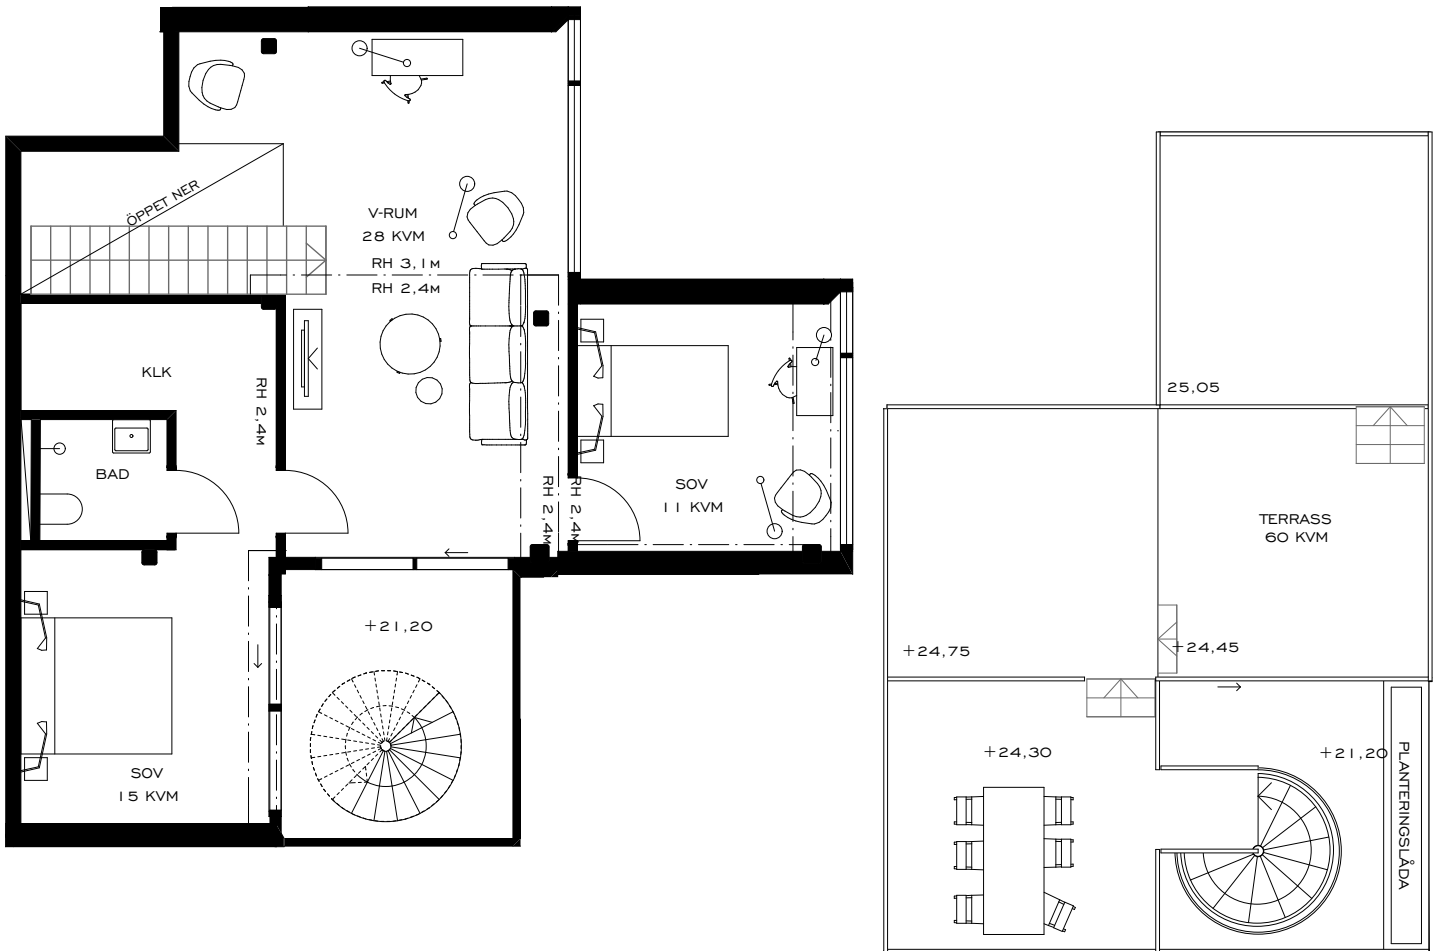

SKALA 1:100

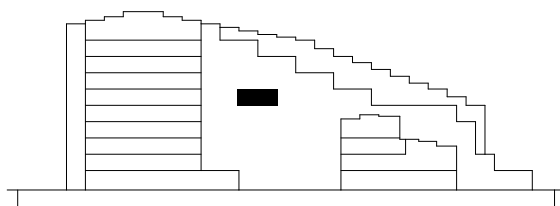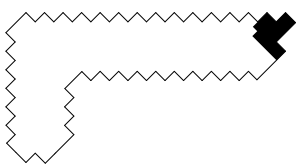

	KAPPHYLLA		TP TVÄTTPELARE
	G GARDEROB		RH RUMSHÖJD
	ST STÄDSKAP		SYNLIG BALKUNDERSIDA
	INDUKTIONSHÄLL		PELARE
	DM DISKMASKIN		VÅNINGSHÖGA LAMELLER
	K/F KYL/FRYS		INV. LAMELL
	SCHAKT		SKJUTDÖRR
	EJ TILLGÄNGLIG YTA		RL RÖKLUCKA

SÄLJPLAN

AVVIKELSER KAN FÖREKOMMA, YTANGIVELSER ÄR PRELIMINÄRA, RUMSHÖJD FRÅN 2,75 M
SÄLJPLANER GÄLLER FÖRE MATERIALBESKRIVNING, ILLUSTRATIONER ÄR ENDAST ILLUSTRATIVA

UPPRÄTTAD
2018-02-05

79 & PARK

STOCKHOLM



LGH 04.1502

PLAN 5



4 ROK

125 KVM

STOR TERRASS • TVÅ BALKONGER • GENERÖSA SÄLLSKAPSYTOR • TVÅ BADRUM
MASTER BEDROOM MED WALK IN CLOSET • ETAGELÄGENHET

 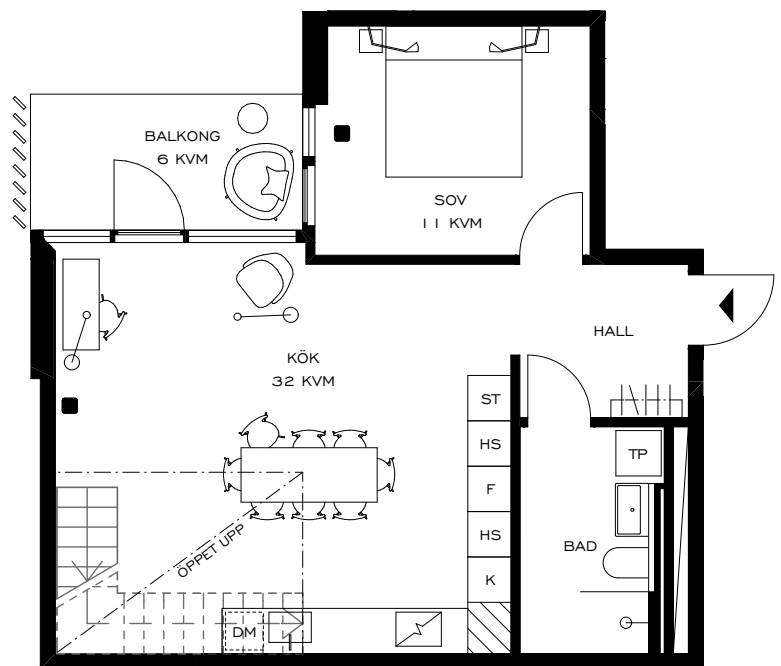

SKALA 1:100

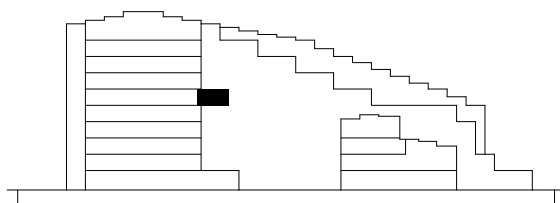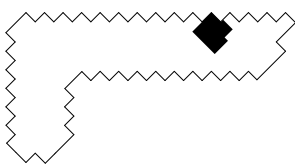

	KAPPHYLLA		TVÄTTPELARE
	GARDEROB		RUMSHÖJD
	STÄDSKAP		SYNLIG BALKUNDERSIDA
	INDUKTIONSHÄLL		PELARE
	DISKMASKIN		VÅNINGSHÖGA LAMELLER
	KYL/FRYS		INV. LAMELL
	SCHAKT		SKJUTDÖRR
	EJ TILLGÄNGLIG YTA		RÖKLUCKA

79 & PARK

STOCKHOLM


LGH 04.1502

PLAN 6

4 ROK



125 KVM

STOR TERRASS • TVÅ BALKONGER • GENERÖSA SÄLLSKAPSYTOR • TVÅ BADRUM
MASTER BEDROOM MED WALK IN CLOSET • ETAGELÄGENHET

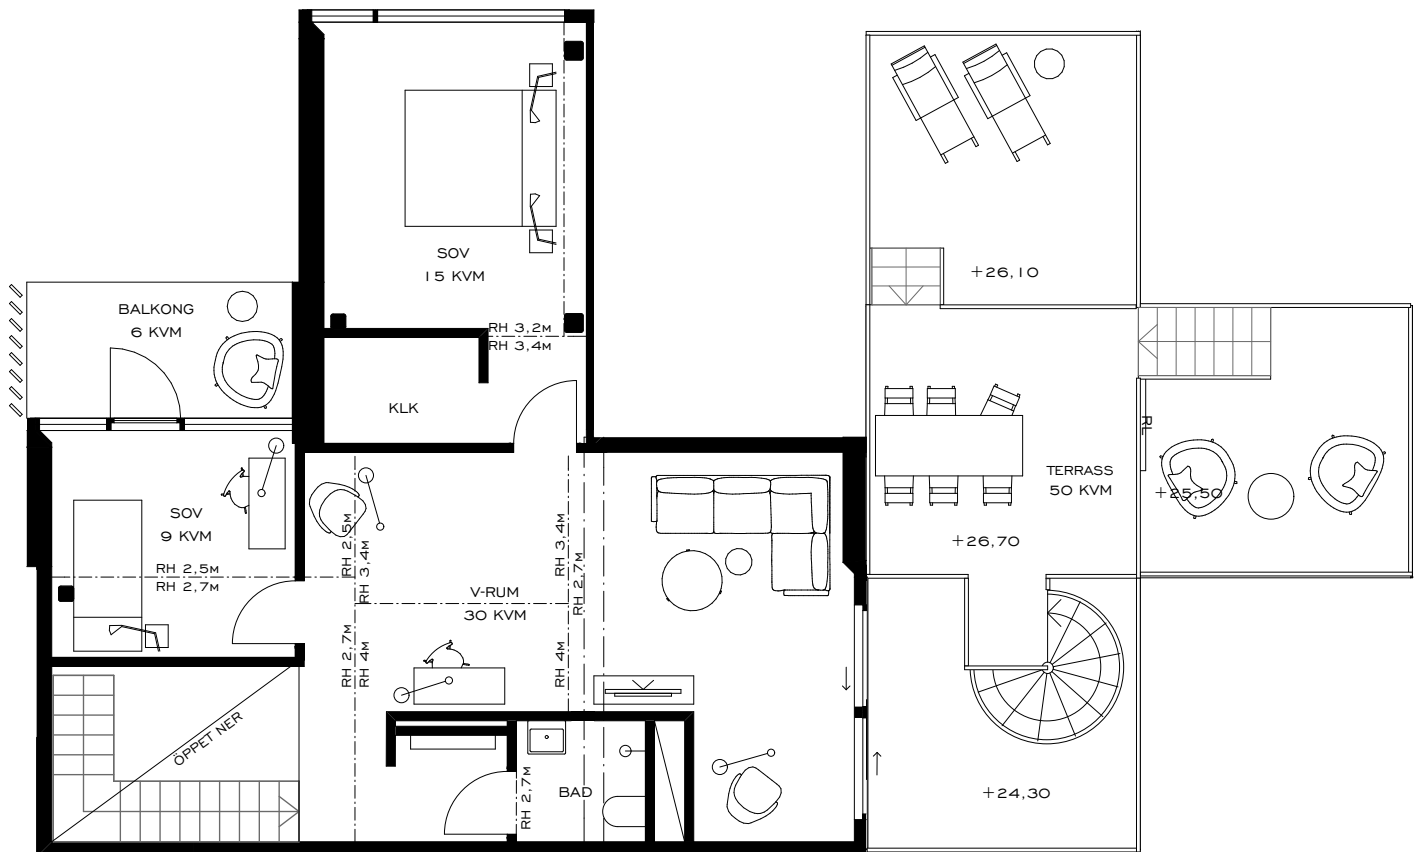

0 5 10 M

SKALA 1:100

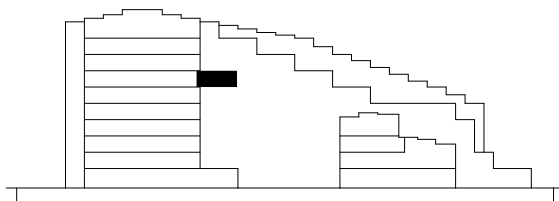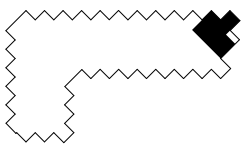

	KAPPHYLLA		TP TVÄTTPELARE
	G GARDEROB		RH RUMSHÖJD
	ST STÄDSKAP		SYNLIG BALKUNDERSIDA
	INDUKTIONSHÄLL		PELARE
	DM DISKMASKIN		VÅNINGSHÖGA LAMELLER
	K/F KYL/FRYS		INV. LAMELL
	SCHAKT		SKJUTDÖRR
	EJ TILLGÄNGLIG YTA		RL RÖKLUCKA

SÄLJPLAN

AVVIKELSER KAN FÖREKOMMA, YTANGIVELSER ÄR PRELIMINÄRA, RUMSHÖJD FRÅN 2,75 M
SÄLJPLANER GÄLLER FÖRE MATERIALBESKRIVNING, ILLUSTRATIONER ÄR ENDAST ILLUSTRATIVA

UPPRÄTTAD
2017-10-03

79 & PARK

STOCKHOLM


LGH 08.1101

PLAN 1

4 ROK



129 KVM

BALKONG • TERRASS • GENERÖSA SÄLLSKAPSYTOR
TVÅ BADRUM • MASTER BEDROOM MED EN SUITE BADRUM

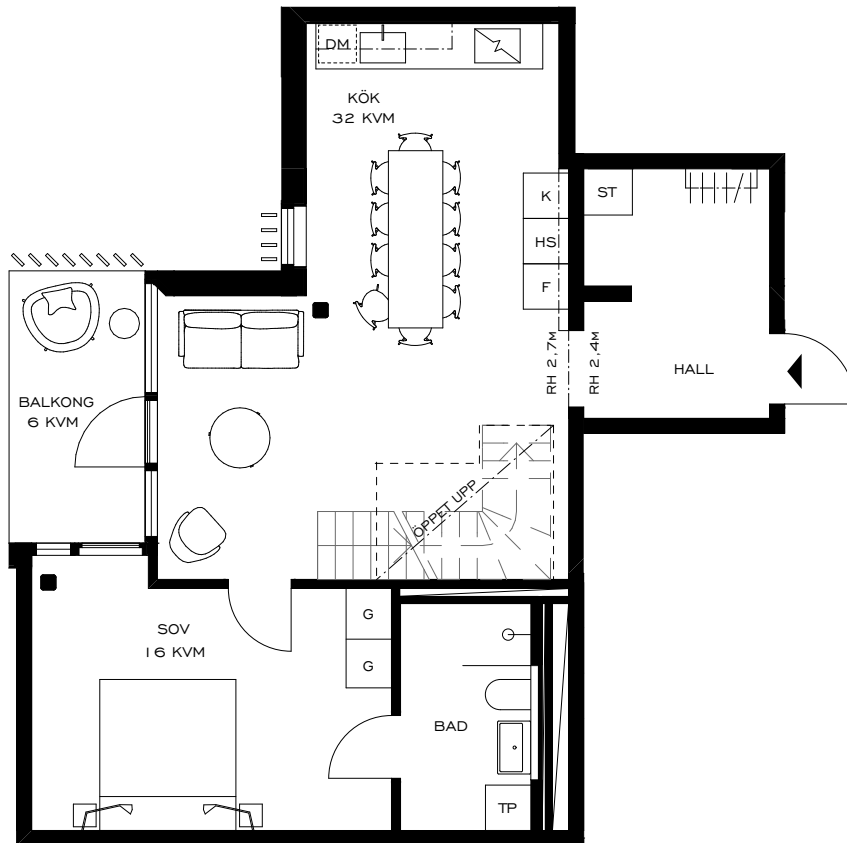

0 5 10M

SKALA 1:100

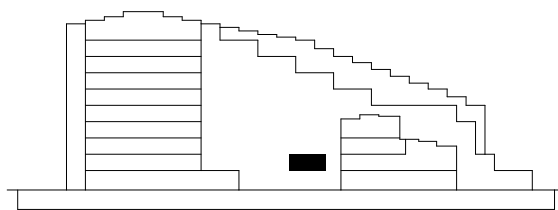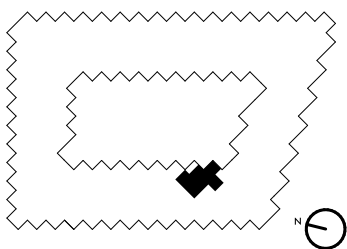

	KAPPHYLLA		TVÄTTPELARE
	GARDEROB		RUMSHÖJD
	STÄDSKAP		SYNLIG BALKUNDERSIDA
	INDUKTIONSHÄLL		PELARE
	DISKMASKIN		VÅNINGSHÖGA LAMELLER
	KYL/FRYS		INV. LAMELL
	SCHAKT		SKJUTDÖRR
	EJ TILLGÄNGLIG YTA		RL RÖKLUCKA

79 & PARK

STOCKHOLM



LGH 08.1101

PLAN 2



4 ROK

129 KVM

BALKONG • TERRASS • GENERÖSA SÄLLSKAPSYTOR
TVÅ BADRUM • MASTER BEDROOM MED EN SUITE BADRUM

 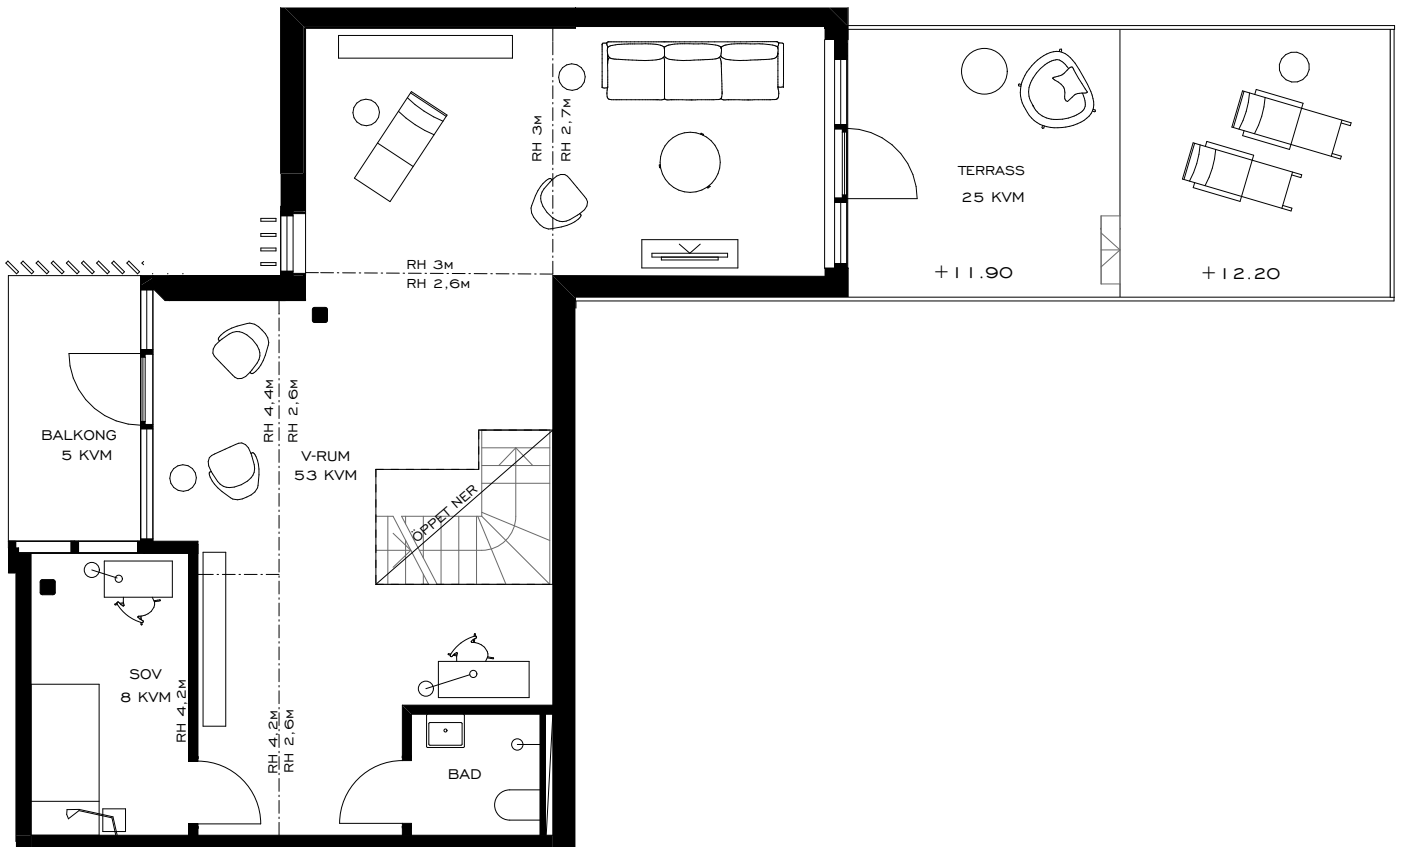

SKALA 1:100

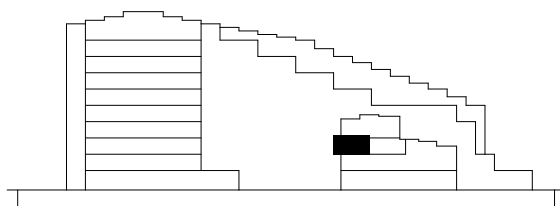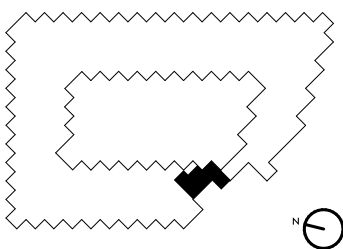

	KAPPHYLLA		TP TVÄTTPELARE
	G GARDEROB		RH RUMSHÖJD
	ST STÄDSKAP		SYNLIG BALKUNDERSIDA
	INDUKTIONSHÄLL		PELARE
	DM DISKMASKIN		VÅNINGSHÖGA LAMELLER
	K/F KYL/FRYS		INV. LAMELL
	SCHAKT		SKJUTDÖRR
	EJ TILLGÄNGLIG YTA		RL RÖKLUCKA

SÄLJPLAN

AVVIKELSER KAN FÖREKOMMA, YTANGIVELSER ÄR PRELIMINÄRA, RUMSHÖJD FRÅN 2,75 M
SÄLJPLANER GÄLLER FÖRE MATERIALBESKRIVNING, ILLUSTRATIONER ÄR ENDAST ILLUSTRATIVA

UPPRÄTTAD
2017-10-03

79 & PARK

STOCKHOLM


LGH 03.1702

PLAN 7



5 ROK

129 KVM

STOR TERRASS • TVÅ BALKONGER • TVÅ BADRUM
 MASTER BEDROOM MED BRA FÖRVARING • ETAGELÄGENHET • HÖGST UPP I HUSET

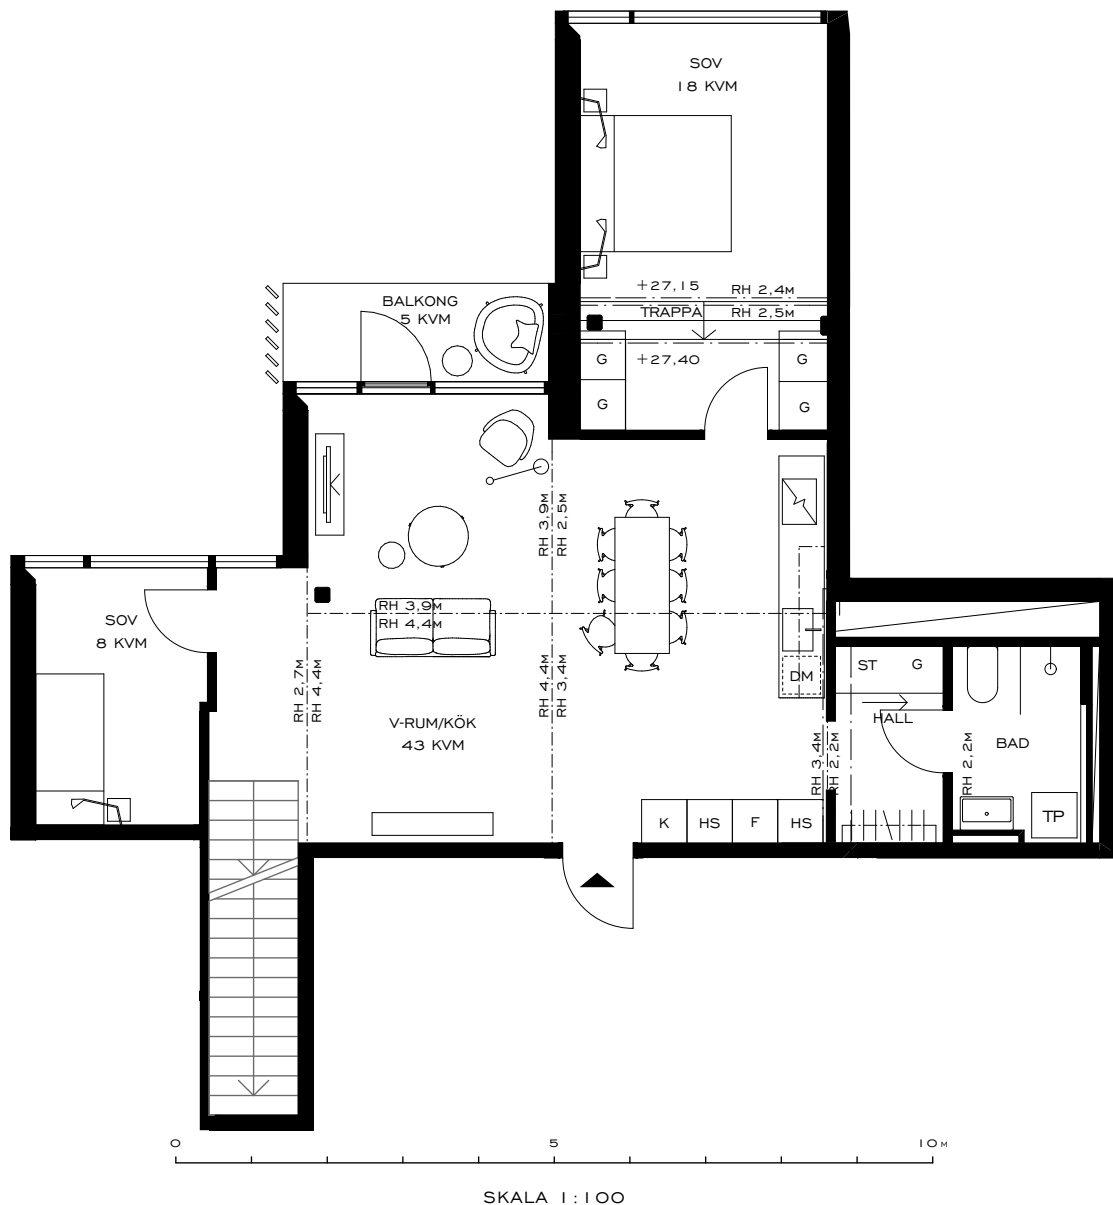

SKALA 1:100

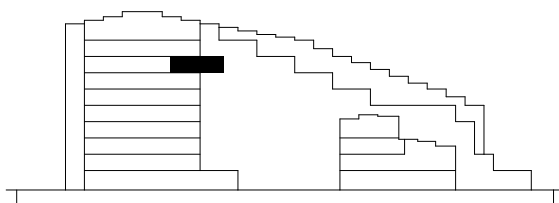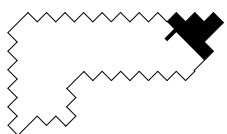

KAPPHYLLA	TP TVÄTTPELARE
G GARDEROB	RH RUMSHÖJD
ST STÄDSKAP	SYNLIG BALKUNDERSIDA
INDUKTIONSHÄLL	PELARE
DM DISKMASKIN	VÅNINGSHÖGA LAMELLER
K/F KYL/FRYS	INV. LAMELL
SCHAKT	SKJUTDÖRR
EJ TILLGÄNGLIG YTA	RL RÖKLUCKA

79 & PARK

STOCKHOLM


LGH 03.1702

PLAN 8



5 ROK

129 KVM

STOR TERRASS • TVÅ BALKONGER • TVÅ BADRUM
MASTER BEDROOM MED BRA FÖRVARING • ETAGELÄGENHET • HÖGST UPP I HUSET

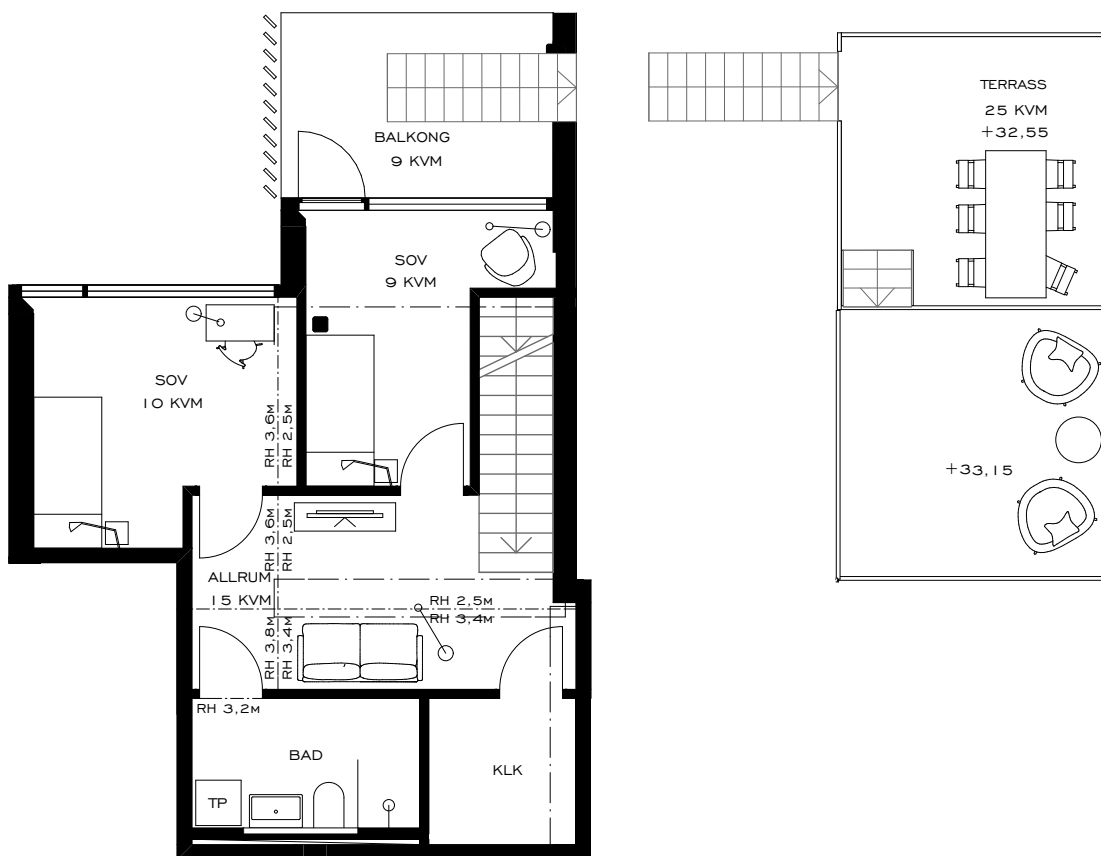

SKALA 1:100

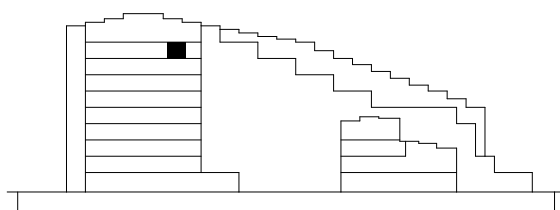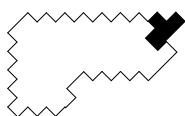

	KAPPHYLLA		TP TVÄTTPELARE
	G GARDEROB		RH RUMSHÖJD
	ST STÄDSKAP		--- SYNLIIG BALKUNDERSIDA
	INDUKTIONSHÄLL		● PELARE
	DM DISKMASKIN		/// VÅNINGSHÖGA LAMELLER
	K/F KYL/FRYS		~ INV. LAMELL
	SCHAKT		→ SKJUTDÖRR
	EJ TILLGÄNGLIG YTA		RL RÖKLUCKA

79 & PARK

STOCKHOLM

LGH 08.1102

PLAN 1



5 ROK

132 KVM

BALKONG • TVÅ STORA BADRUM • VÄL TILLTAGNA SÄLLSKAPSYTOR
MASTER BEDROOM MED WALK IN CLOSET OCH EN SUITE BADRUM



SKALA 1:100

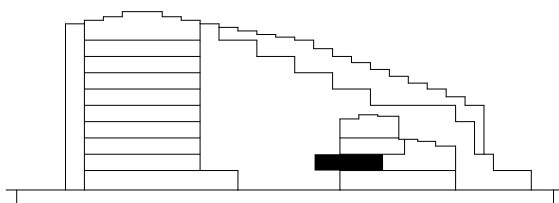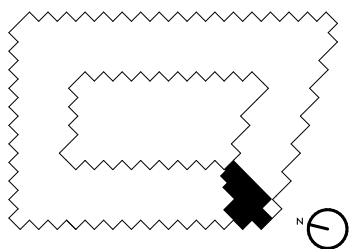

KAPPHYLLA	TP TVÄTTPELARE
G GARDEROB	RH RUMSHÖJD
ST STÄDSKAP	SYNLIG BALKUNDERSIDA
INDUKTIONSHÄLL	PELARE
DM DISKMASKIN	VÅNINGSHÖGA LAMELLER
K/F KYL/FRYS	INV. LAMELL
SCHAKT	SKJUTDÖRR
EJ TILLGÄNGLIG YTA	RL RÖLLOCKA